

**Showroom de Materiales de Construcción y Hábitat
Norte de Marruecos – Andalucía
Tánger (Marruecos)
6 al 9 de junio de 2011
Cód. acción: 2011-0093**

CONVOCATORIA DE PARTICIPACIÓN

Sevilla, 11 de abril de 2011

Estimado/a Sr/a,

Extenda - Agencia Andaluza de Promoción Exterior, con el apoyo del **Proyecto Europeo de Cooperación Transfronteriza en el ámbito empresarial COOPTREMP**, perteneciente al Programa POCTEFEX y cofinanciado por FEDER en un 75%, convoca la participación del sector de Materiales de Construcción, y sectores Hábitat (mueble, decoración, iluminación, textil hogar, y otros) dirigidos al canal contract, en un Showroom, que tendrá lugar del 6 al 9 de Junio de 2011 en **Tánger** (Marruecos).

Convocamos esta actividad en el contexto de una **Exposición sobre Arquitectura Andaluza** organizada en colaboración con la **Consejería de Obras Públicas y Vivienda y el Consejo Andaluz de Colegios Oficiales de Arquitectos**. Les ofrecemos la posibilidad de exponer sus productos en el marco de este Encuentro Empresarial en el que estarán presentes estudios de arquitectura y otros operadores públicos y privados del mercado marroquí.

Aprovechando el marco que ofrece esta Exposición, se celebrarán simultáneamente diferentes actividades que tienen por objeto promover la internacionalización de las empresas andaluzas en el mercado marroquí. Estas actividades serán:

- Unas **Jornadas Técnicas sobre Arquitectura y Urbanismo**.
- Un **Encuentro Empresarial entre estudios de arquitectura** de Andalucía y Marruecos.
- Un **Showroom de materiales de construcción**.
- Un **Showroom de productos de sectores Hábitat** (mueble, decoración, iluminación, textil hogar, y otros) **dirigidos al canal contract (proyectos hoteleros, residenciales...)**

Esperando que esta iniciativa sea de su interés, aprovecho la ocasión para enviarle mi más cordial saludo.

LA DIRECTORA GENERAL




Fdo.-Teresa Sáez Carrascosa


**Showroom de Materiales de Construcción y Hábitat
Norte de Marruecos – Andalucía
Tánger (Marruecos)
6 al 9 de junio de 2011
Cód. acción: 2011-0093**


FICHA INFORMATIVA	
Lugar de celebración	Tánger (Marruecos). Palacio Moulay Hafid
Fecha	6 al 9 junio de 2011
Sectores	Materiales de Construcción y productos Hábitat (mueble, decoración, iluminación, textil hogar, otros) dirigidos al canal contract.
Cuota de Participación	<p>La cuota de participación es de 450 euros e incluye:</p> <ul style="list-style-type: none"> • Derecho a un punto de información según modelo adjunto a la presente convocatoria. • Transporte de muestras y material promocional desde las instalaciones del proveedor oficial a la sede del evento. Con posterioridad a esta comunicación se darán a conocer los límites de peso y cubicaje admitidos, y localización del punto de consolidación de la mercancía. • Apoyo en concepto de bolsa de viaje: 50% del coste del vuelo/ferry y alojamiento de una persona por empresa, con un límite de 1.300 €. Se liquidará una vez finalice el showroom previa aportación de copia de factura y pago además de las tarjetas de embarque originales. <p>El pago de la cuota se hará mediante la transferencia del importe de la misma.</p> <p>Las transferencias deben dirigirse a una de las tres cuentas corrientes siguientes:</p> <p>CAJASOL 2106 0911 62 0005139037 BBVA 0182 5566 71 0201508587 SANTANDER 0049 4510 35 2110005121</p> <p>Titular de las cuentas: Extenda, Agencia Andaluza de Promoción Exterior, S.A. En la transferencia debe especificarse el siguiente concepto: Acción 2011-0093 Showroom Tánger.</p>
Condiciones de Participación	<ul style="list-style-type: none"> ▪ Ser fabricantes de los productos a exponer, que deberán ser de fabricación y marca exclusivamente andaluza y deben de corresponder al titular del punto de información. ▪ Enviar a EXTENDA la solicitud de participación cumplimentada en su totalidad, el justificante del abono de la cuota dentro de los plazos que se establecen en esta convocatoria. ▪ Disponer de material de promoción comercial (catálogos, folletos, web) en francés.


**Showroom de Materiales de Construcción y Hábitat
Norte de Marruecos – Andalucía
Tánger (Marruecos)
6 al 9 de junio de 2011
Cód. acción: 2011-0093**



	<ul style="list-style-type: none"> ▪ Estar al día con Extenda en el pago de cuotas de participación en acciones o por otros conceptos. ▪ Aquellas empresas que se les incoe o tengan abierto un procedimiento o expediente informativo por parte de Extenda, quedara en suspenso, como medida cautelar, cualquier resolución de participación en programas, acciones o servicios de Extenda, hasta la resolución definitiva del expediente informativo. ▪ Una vez que EXTENDA haya comunicado a las empresas que su solicitud ha sido admitida, perderán la totalidad de la cuota las empresas solicitantes que renuncien a participar, salvo casos justificados de fuerza mayor. ▪ El apoyo previsto en la presente convocatoria tendrá carácter de ayuda de mínimos y se ajustará a lo establecido en el Reglamento 1998/2006 de la Comisión de 15 de diciembre de 2006 relativo a la aplicación de los artículos 87 y 88 del Tratado a las ayudas de mínimos (DO L 379 de 28.12.2006 pág. 5).
Recepción de solicitudes	Fecha límite de admisión: 29 de abril de 2011.
Documentación a presentar	<ul style="list-style-type: none"> ▪ Solicitud de participación debidamente cumplimentada. ▪ Copia del pago de la cuota de participación. <p>La fecha de entrada de la solicitud será aquella en la que se reciban estos dos documentos por correo a registro@extenda.es</p>
Personas de contacto	Tessa Simms tsd@extenda.es ; Rubén Raya rrc.ext@extenda.es Tel: 902 508 525

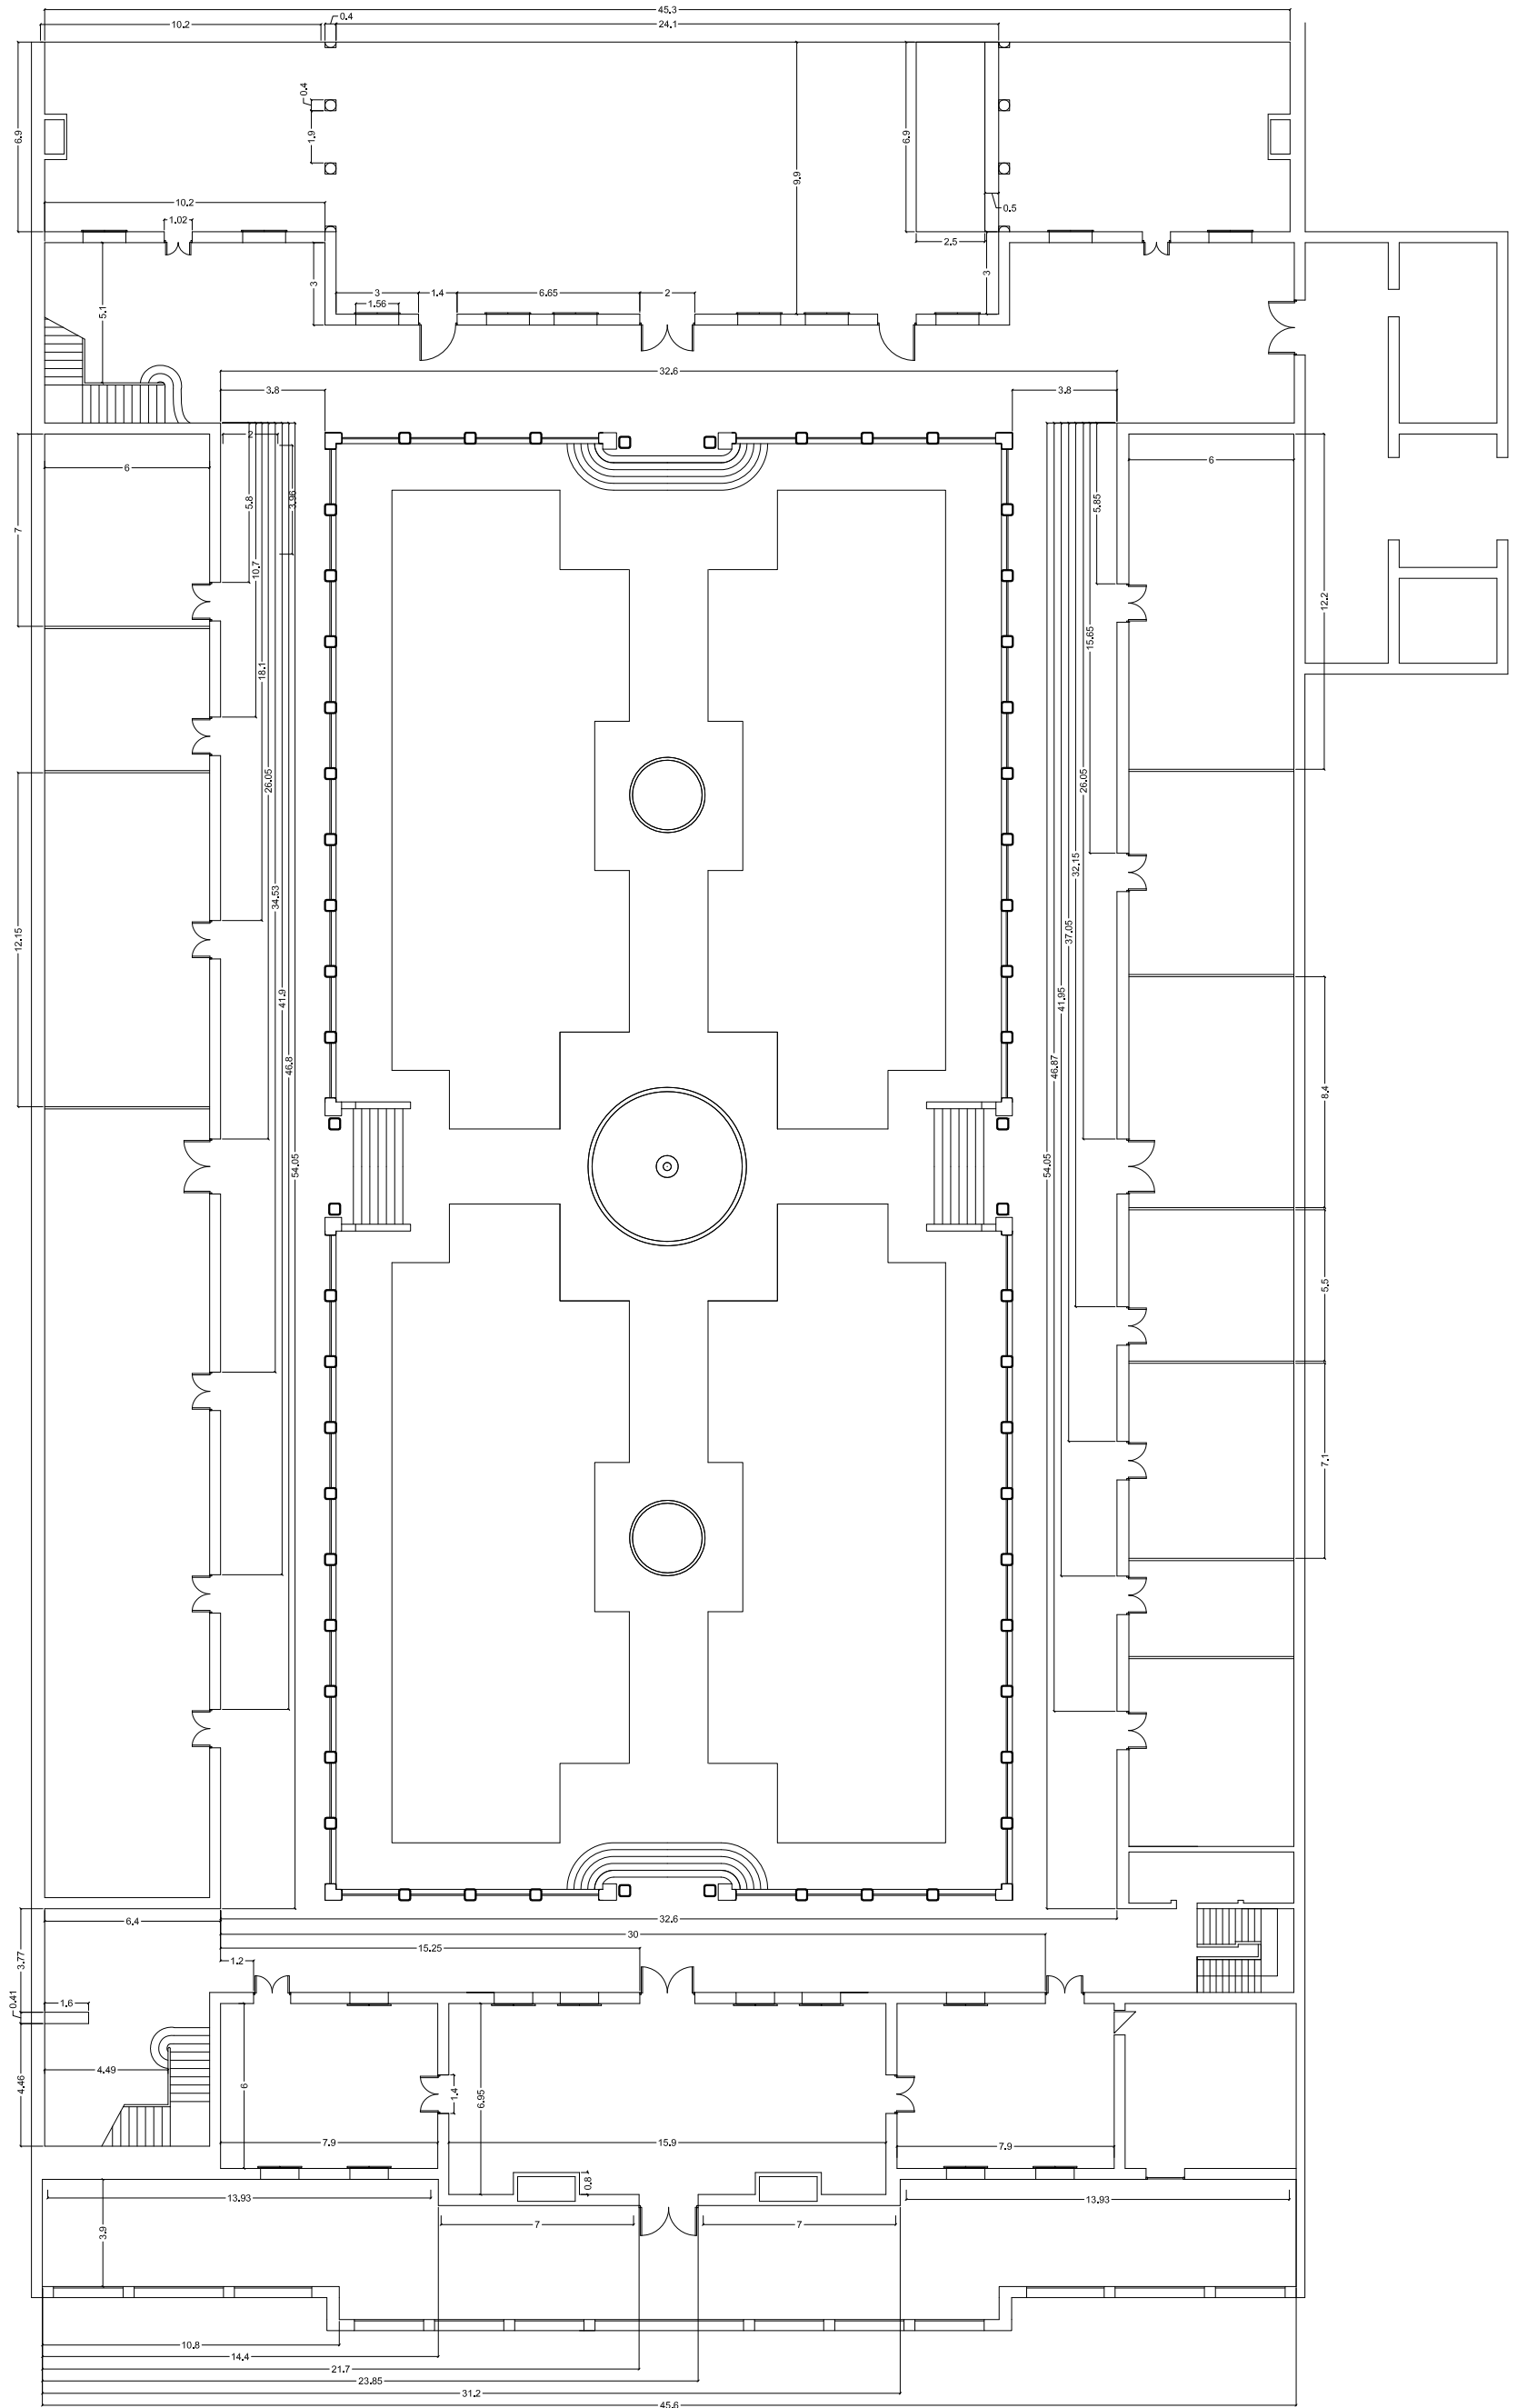


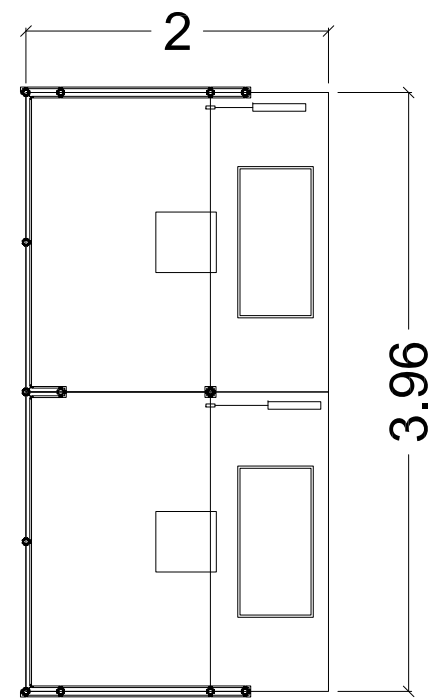
PLANO Nº	01	Encuentro arquitectura Andalucía Marruecos - EXTENDA Palacio Moulay Hafid	
FECHA	01/04/11		
ESCALA	1/250		

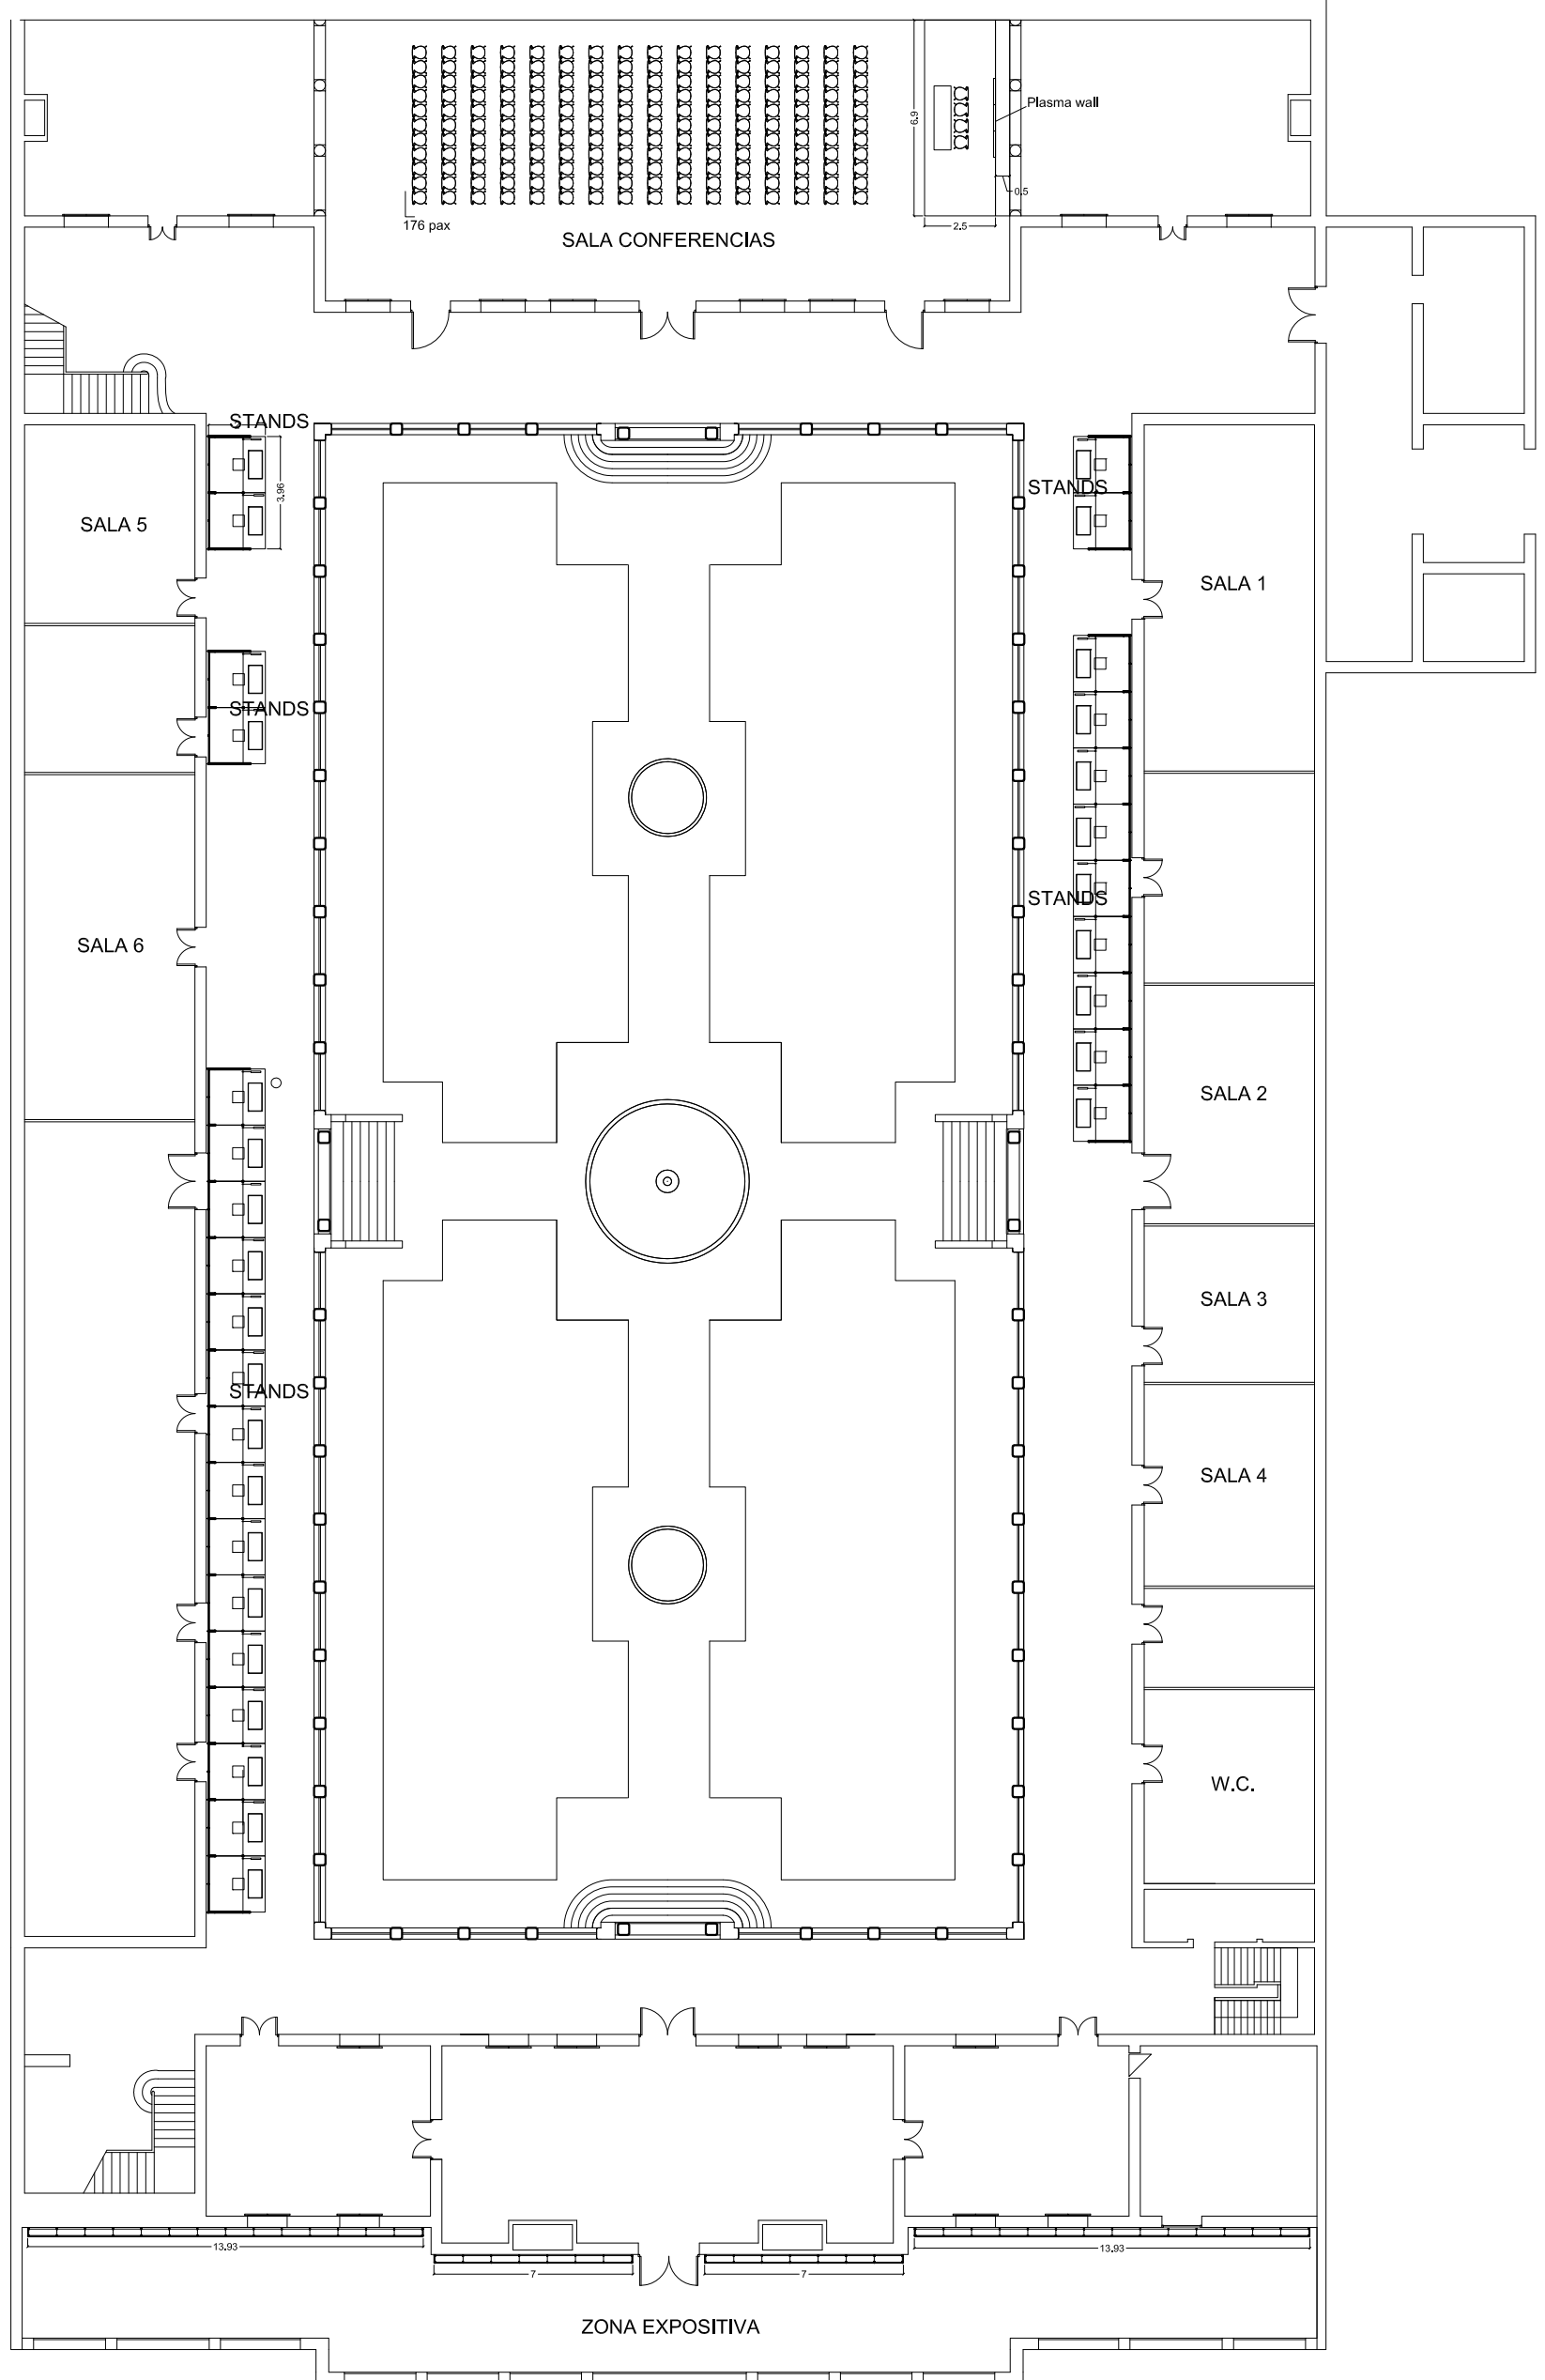


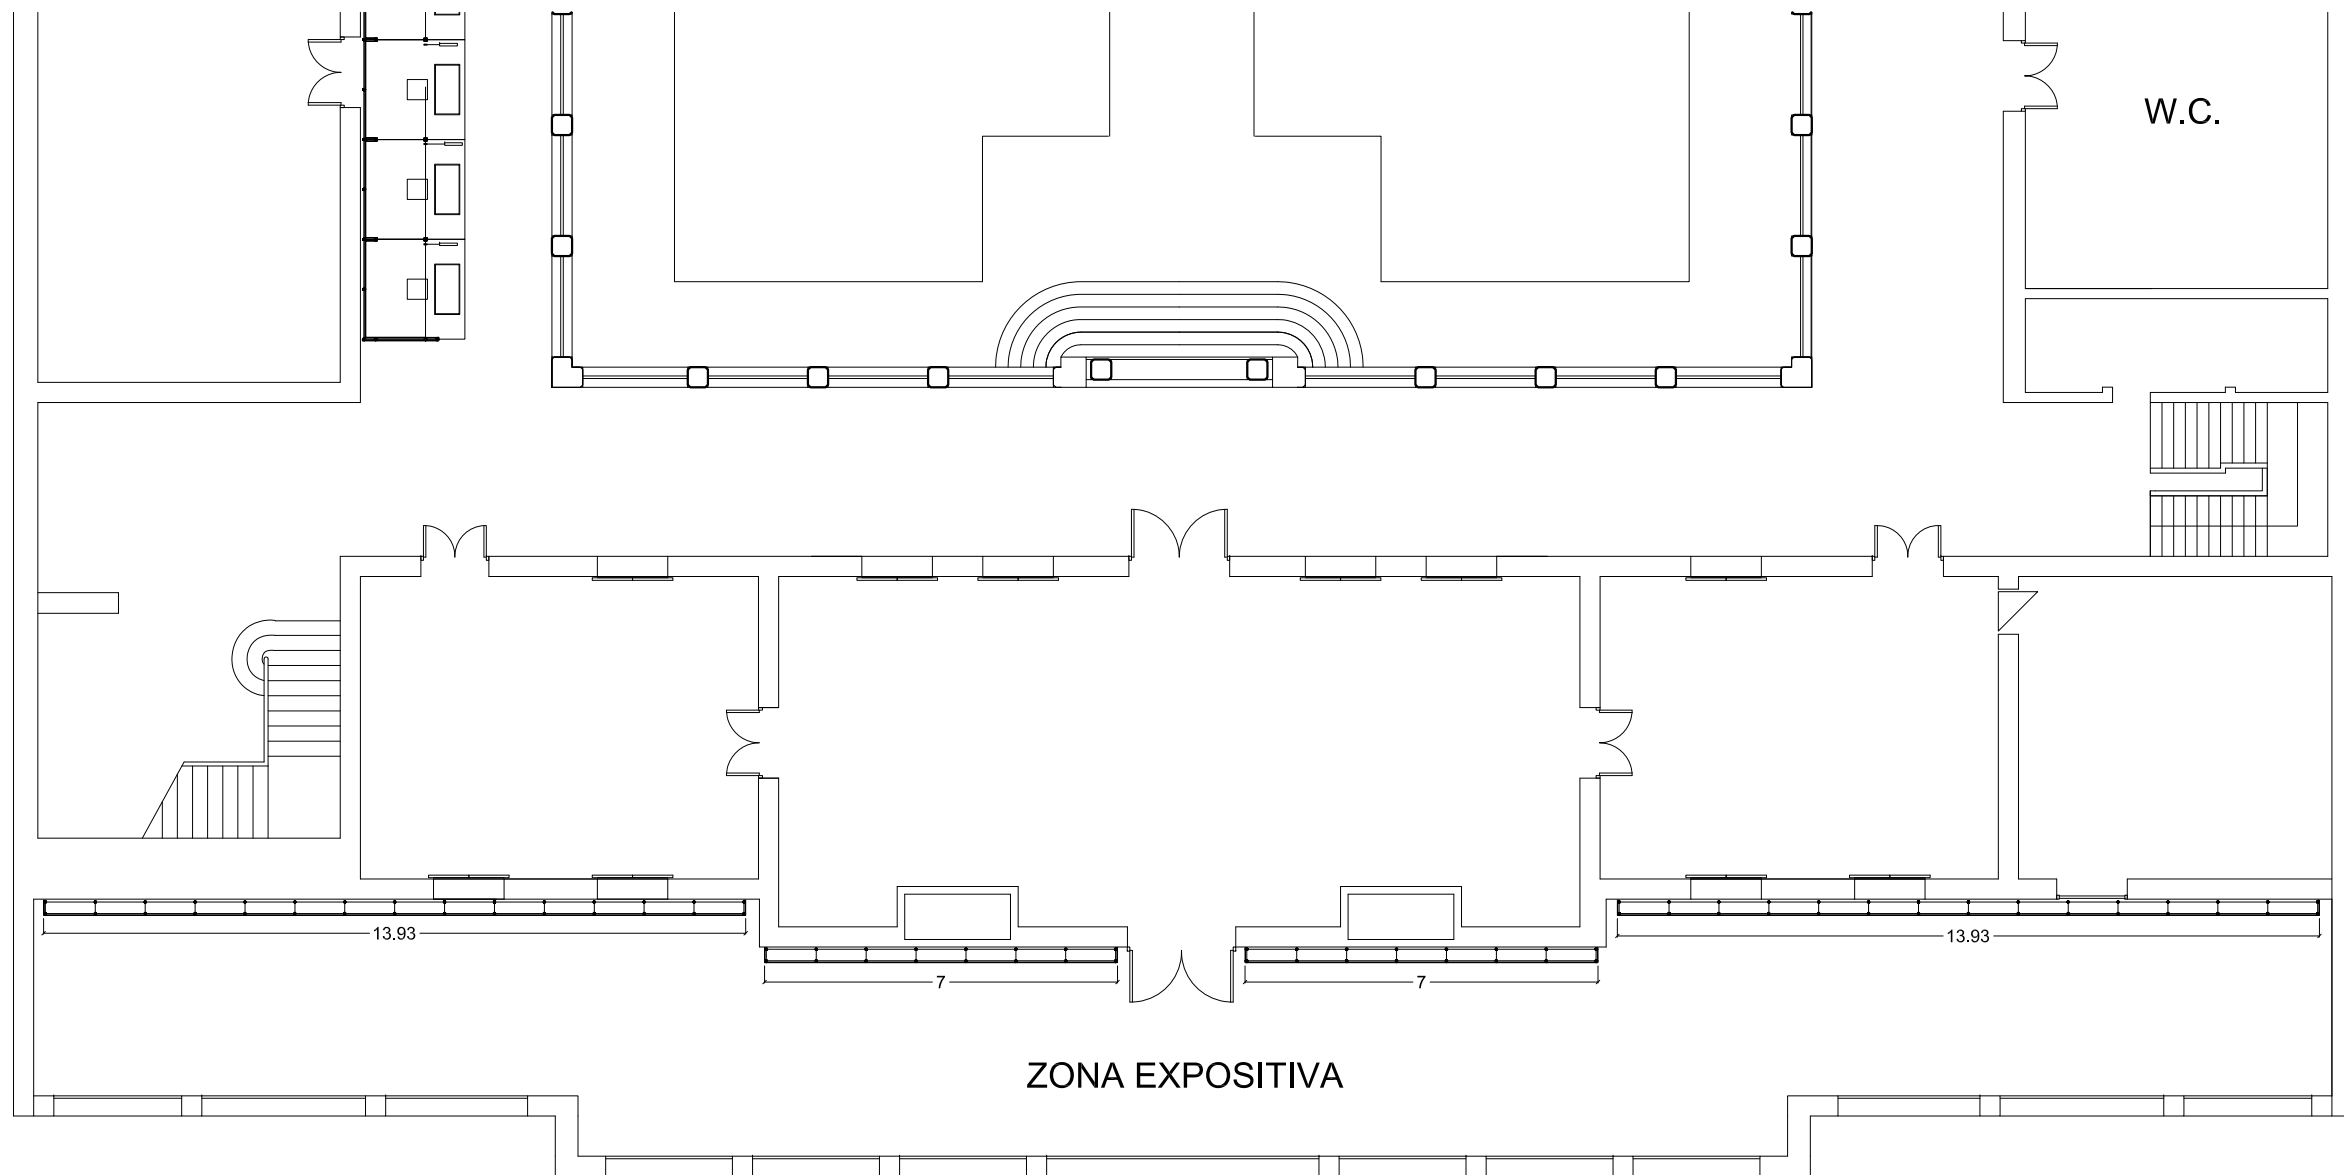
PLANO Nº	02	Encuentro arquitectura Andalucía Marruecos - EXTENDA	 idetechnia	
FECHA	01/04/11			Distribución
ESCALA	1/250			

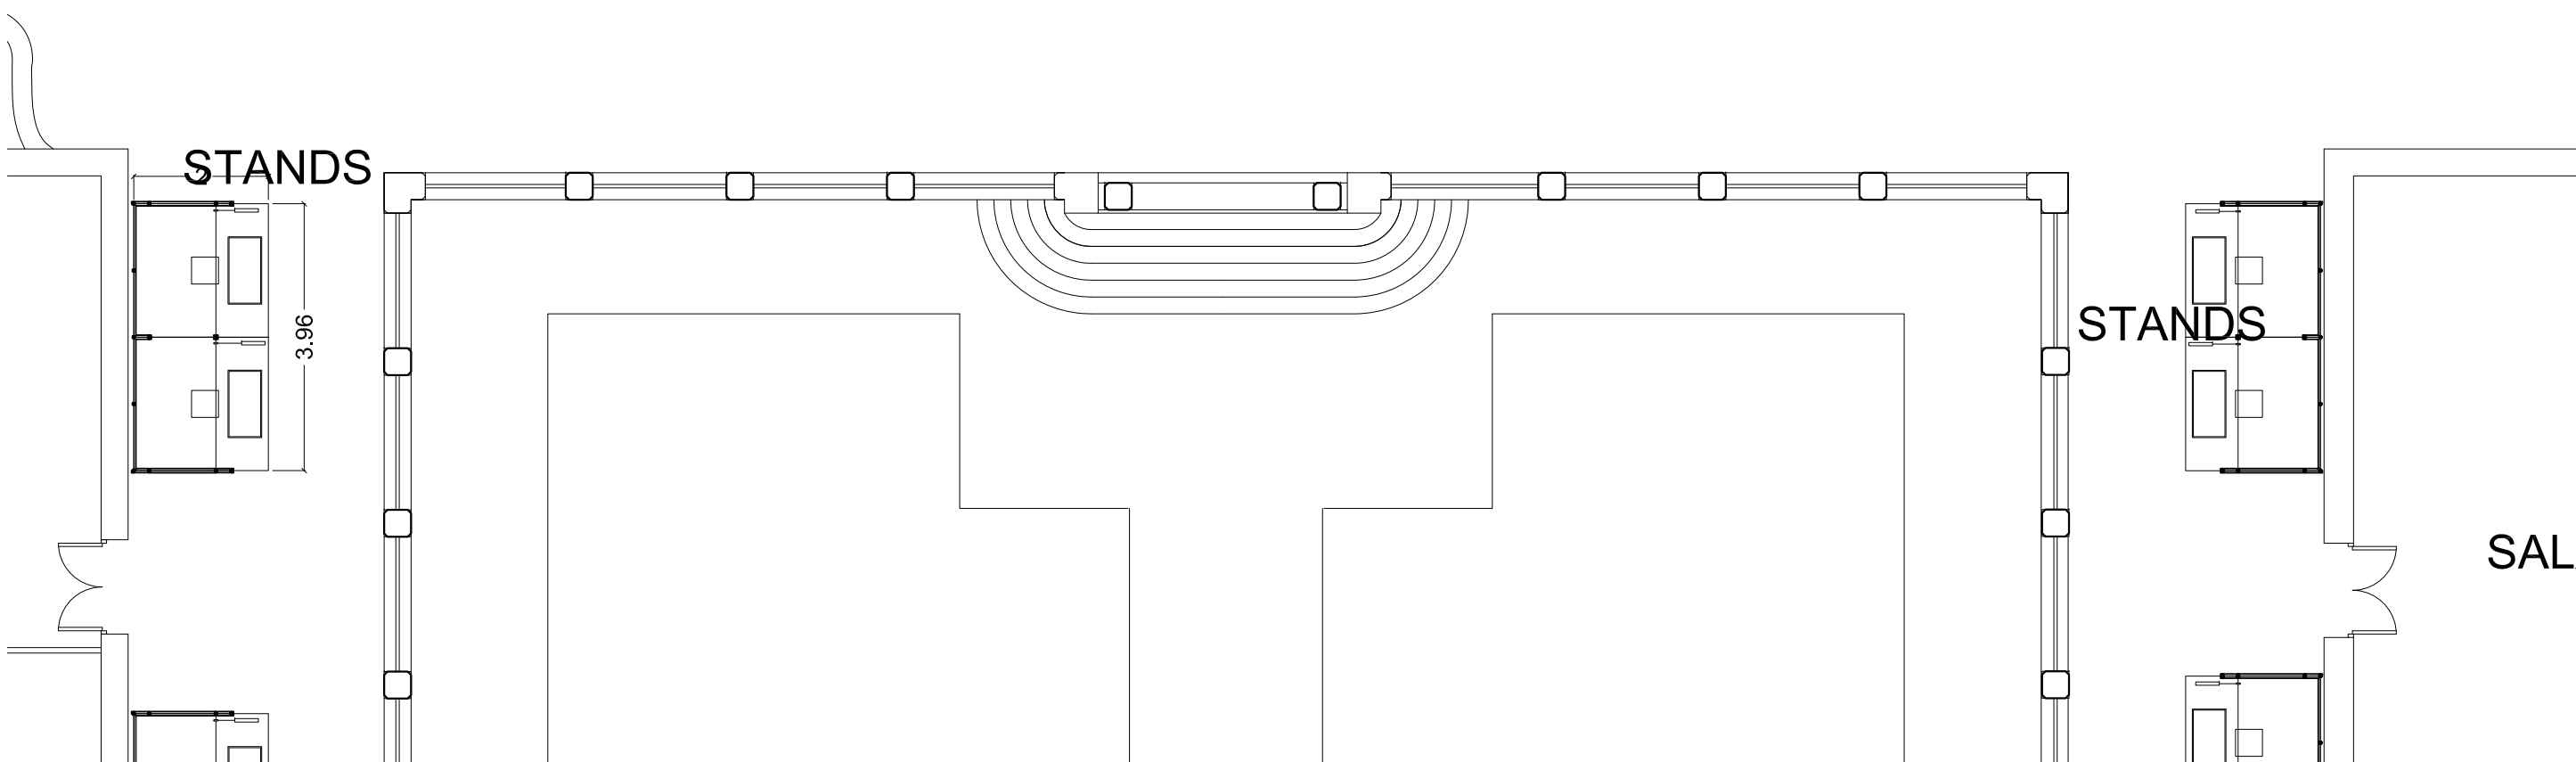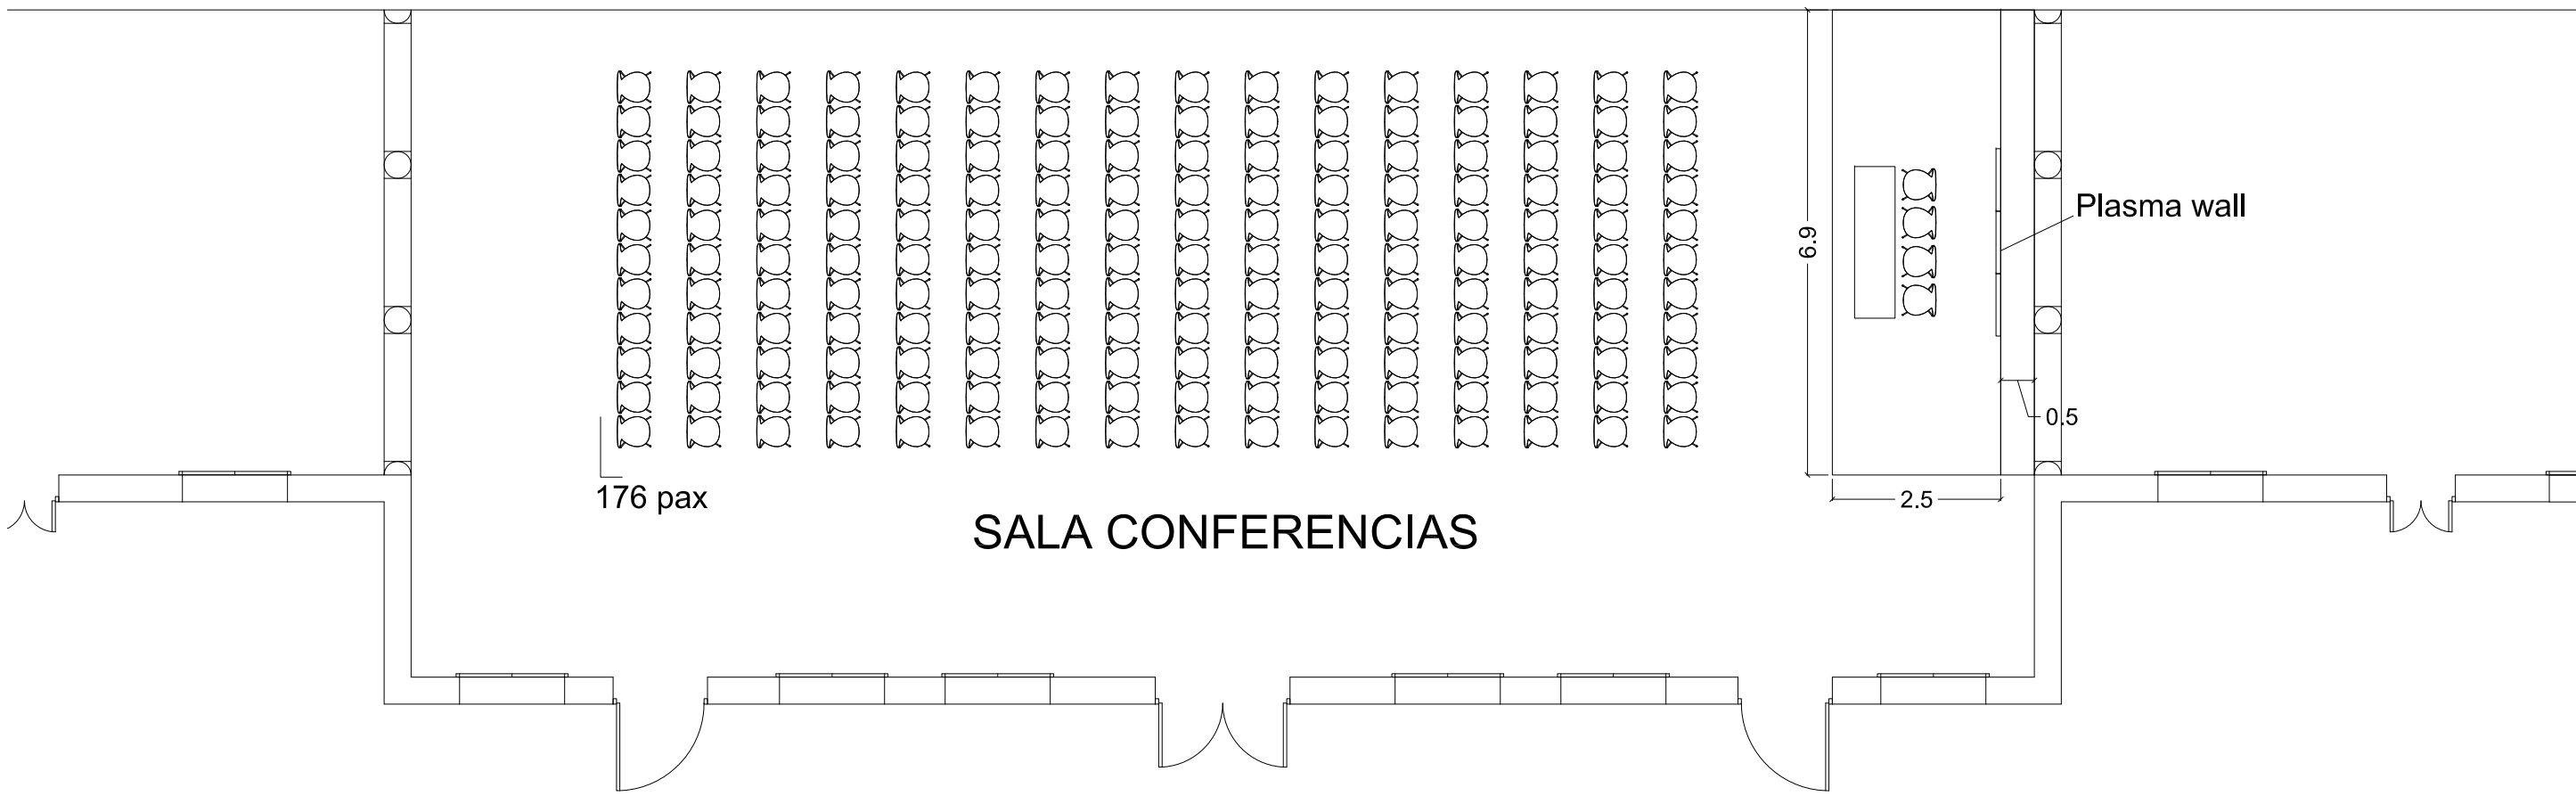

PLANO Nº	03	Encuentro Arquitectura Andalucía Marruecos - EXTENDA	
FECHA	01/04/11		
ESCALA	1/100	Sala de conferencias	



PLANO Nº	04	Encuentro Arquitectura Andalucía Marruecos - EXTENDA	
FECHA	01/04/11		
ESCALA	1/50	Stands	



ZONA EXPOSITIVA


W.C.

13.93

7

7

13.93

PLANO Nº	05	Encuentro Arquitectura Andalucía Marruecos - EXTENDA	
FECHA	01/04/11		
ESCALA	1/100	Sala de exposiciones	

